

USŁUGI GEODEZYJNO-KARTOGRAFICZNE  
ALFA - Tomasz Brąga  
83-110 Młocznów, Zągorzeczko 36  
e-mail: alfa@geodezyjni.pl  
tel. 602 805 900, 602 401 440  
NP 593-886-37-40

Sekcje mapy: 6.215.27.22.4.2; 6.215.27.23.3.1; 6.215.27.23.1.3; 6.215.27.22.2.4  
Działki: 22/3  
ID: 6640.1030.2024  
Nr rob. 479/2024


Układ wsp. płaskich: 2000 strefa 6 (18)  
Poziom odniesienia: PL-EVRF2007-NH  
Mapa powstała w wyniku aktualizacji pozyskanego pliku kcd. programu TurboMap v10.  
o bezpośredni pomiar w terenie. Nie wyklucza się istnienia w terenie innych, nie wykazanych  
na niniejszej mapie urządzeń podziemnych które nie zostały zgłoszone do inwentaryzacji.  
Dla działań objętych zakresem opracowania nie przeprowadzono badania Książ Wieczystych  
pod kątem występowania ewentualnych obciążeń służebnościami gruntowymi.  
Nie badano dokładności położenia punktów granicznych.  
Mapa aktualna na dzień 14.06.2024

## MAPA DO CELÓW PROJEKTOWYCH SKALA 1:500

Województwo: [22] pomorskie  
Powiat: [2214] tczewski  
Jednostka ewidencyjna: [221401\_1] Tczew-M  
Obręb: [0010]  
Położenie: ul. Grunwaldzka

Podpiszcie się, że niniejszy dokument został opracowany w wyniku prac geodezyjnych i kartograficznych, których rezultaty zawiera aparat techniczny przekazany do ewidencji materiałów państwowego zasobu geodezyjnego i kartograficznego	
Organ prowadzący państwową ewidencję geodezyjną i kartograficzną	STAROSTA TCZEWSKI
Identyfikator zgłoszonego prac geodezyjnych	6640.1030.2024
Data opracowania i numer pasywnego protokołu ewidencyjnego	18.07.2024 r. Nr 28473
Wzrostem sędziwymi odznaczona jest osoba, która posiada fotogrametryczną dokumentację	
GOSPODARSTWA PRACOWNI Tomasz Brąga ul. Główna 10 83-110 Młocznów	
USŁUGI GEODEZYJNO-KARTOGRAFICZNE ALFA - Tomasz Brąga 83-110 Młocznów, Zągorzeczko 36 NP 593-886-37-40	
Firma: tytanizacja	

Prace polowe: Tomasz Brąga, inż. Zbigniew Bejner  
Prace komputerowe: inż. Zbigniew Bejner

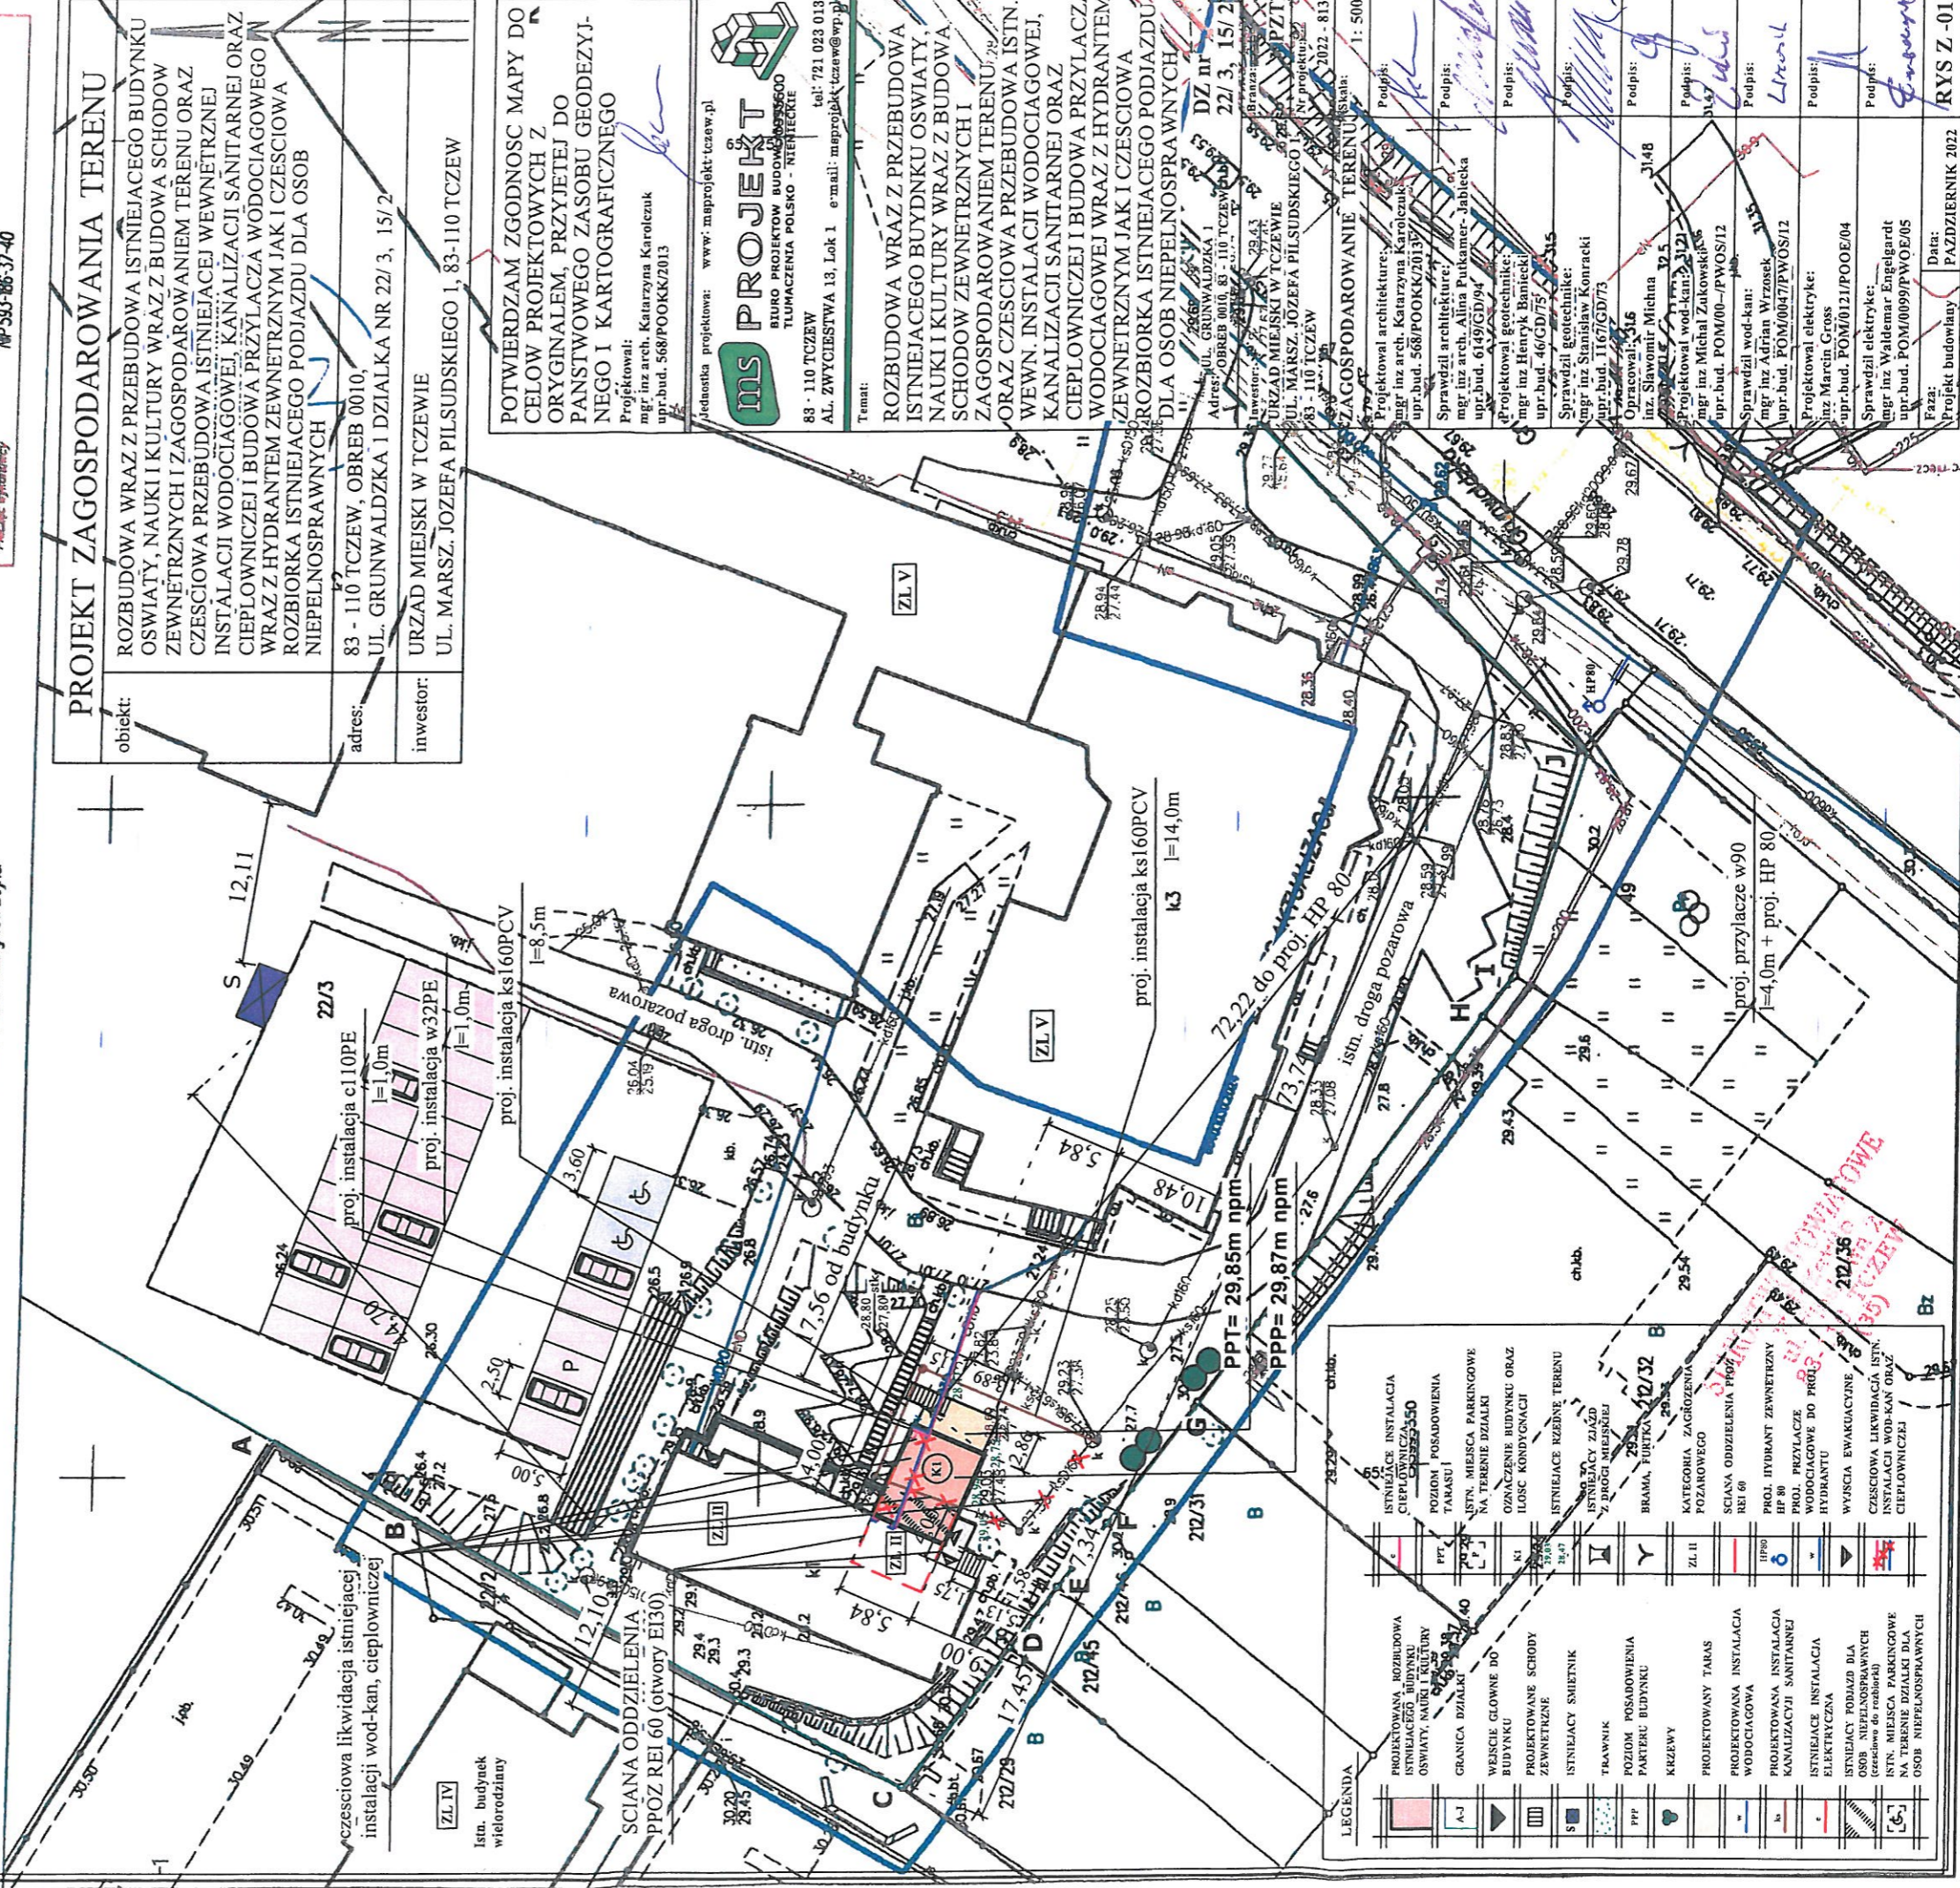

**PROJEKT ZAGOSPODAROWANIA TERENU**  
ROZBUDOWA WRAZ Z PRZEBUDOWĄ ISTNIEJĄCEGO BUDYNKU OSWIATY, NAUKI I KULTURY WRAZ Z BUDOWĄ SCHODÓW ZEWNĘTRZNYCH I ZAGOSPODAROWANIEM TERENU ORAZ CZĘŚCIOWĄ PRZEBUDOWĄ ISTNIEJĄCEJ WEWNĘTRZNEJ INSTALACJI WODOCIĄGOWEJ, KANALIZACJI SANITARNEJ ORAZ CIEPŁOWNICZEJ I BUDOWĄ PRZYŁĄCZA WODOCIĄGOWEGO WRAZ Z HYDRANTEM ZEWNĘTRZNYM JAK I CZĘŚCIOWĄ ROZBIÓRKĄ ISTNIEJĄCEGO PODJAZDU DLA OSOB NIEPEŁNOSPRAWNYCH  
83 - 110 TCZEW, OBREB 0010,  
UL. GRUNWALDZKA I DZIAŁKA NR 2/3, 15/2  
URZĄD MIEJSKI W TCZEWIE  
UL. MARSZ. JOZEFA PILSUDSKIEGO 1, 83-110 TCZEW

**POTWIERDZAM ZGODNOŚĆ MAPY DO CELÓW PROJEKTOWYCH Z ORYGINAŁEM, PRZYJĘTEJ DO PAŃSTWOWEGO ZASOBU GEODEZYJNEGO I KARTOGRAFICZNEGO**  
Projektował: mgr inż arch. Katarzyna Karolczuk upr.bud. 568/POOKK/2013  
Jednostka projektowa: www.maprojekt-tczew.pl  
**ms PROJEKT**  
BIURO PROJEKTÓW BUDOWLANO-GEODEZYJNO-KARTOGRAFICZNO-TŁUMACZENIA POLSKO - NIEMIECKIE  
88 - 110 TCZEW tel: 721 023 013  
AL. ZWYCIĘSTWA 13, Lok 1 e-mail: maprojekt-tczew@wp.pl

ROZBUDOWA WRAZ Z PRZEBUDOWĄ ISTNIEJĄCEGO BUDYNKU OSWIATY, NAUKI I KULTURY WRAZ Z BUDOWĄ SCHODÓW ZEWNĘTRZNYCH I ZAGOSPODAROWANIEM TERENU ORAZ CZĘŚCIOWĄ PRZEBUDOWĄ ISTNIEJĄCEJ WEWNĘTRZNEJ INSTALACJI WODOCIĄGOWEJ, KANALIZACJI SANITARNEJ ORAZ CIEPŁOWNICZEJ I BUDOWĄ PRZYŁĄCZA WODOCIĄGOWEGO WRAZ Z HYDRANTEM ZEWNĘTRZNYM JAK I CZĘŚCIOWĄ ROZBIÓRKĄ ISTNIEJĄCEGO PODJAZDU DLA OSOB NIEPEŁNOSPRAWNYCH  
DZ nr 22/3, 15/2  
Adres: UL. GRUNWALDZKA 1, OBREB 0010, 83 - 110 TCZEW  
Urząd Miejski w Tczewie  
UL. MARSZ. JOZEFA PILSUDSKIEGO 1, Nr projektu: 6640.1030.2024  
83 - 110 TCZEW  
ZAGOSPODAROWANIE TERENU  
Skala: 1:500  
Projektował architektura: mgr inż arch. Katarzyna Karolczuk upr.bud. 568/POOKK/2013  
Sprawdził architektura: mgr inż arch. Alina Pukamer-Jablecka upr.bud. 6149/GD/94  
Projektował geotechnikę: mgr inż Henryk Baniecki upr.bud. 46/GD/75  
Sprawdził geotechnikę: mgr inż Stanisław Konraki upr.bud. 1167/GD/73  
Opracował: inż. Sławomir Michna  
Projektował wod-kan: mgr inż Adrian Wrzosek upr.bud. POM/00-1/PWOS/12  
Sprawdził wod-kan: mgr inż Marcin Gross upr.bud. POM/0047/PWOS/12  
Projektował elektrykę: mgr inż Waldemar Engelhardt upr.bud. POM/0099/PWOE/05  
Faza: Projekt budowlany  
Data: PAZDZIERNIK 2022