

RZUT PARTERU SKALA 1: 100

ADAPTACJA

RZECZYZNAWCA DO SPRAW ZABEZPIECZENIA PRZECIWPÓŻAROWYCH
 mgr inż. ADAM MIŁCZAKOWSKI, Nr. Udol. 542/2013
 ul. Głęboka 21-10 2022
 (międlowice, daty)
 Zgodność projektu z wymaganiami ochrony przeciwpożarowej stwierdzam świadcząc bez uwag z uwagami!

Istniejący budynek oświaty, nauki i kultury
 Część nieinwentaryzowana

SCIANA ODDZIELENIA PPOZ REI 60

- PARTER -

Wykaz powierzchni przy podłodze/ użytkowa	
1	POKOJ TERAPEUTYCZNY 55,03 m ²
	RAZEM 55,03 m ²

SCIANY	
SZ 1	TYNK CIENKOWARSTW. GR. 10MM STYROPIAN TWARDY GR. 1600CM BŁOCZEK GAZOBETON. GR. 240MM TYNK CEM. WAP. GR. 10MM
SW 1	TYNK CEM. WAP. GR. 10MM SCIANA ISTNIEJĄCA GR. 380MM STYROPIAN TWARDY GR. 30MM PUSTAK SILKA GR. 180MM TYNK CEM. WAP. GR. 10MM

ms PROJEKT
 BIURO PROJEKTOW BUDOWLANYCH
 TŁUMACZENIA POLSKO - NIEMIECKIE
 tel: 721 023 013
 83 - 110 TCZEW
 AL. ZWYCIĘSTWA 13, Lok. 1 e-mail: msprojekt-tzew@wp.pl

Temat: **ROZBUDOWA WRAZ Z PRZEBUDOWĄ ISTNIEJĄCEGO BUDYNKU OŚWIATY, NAUKI I KULTURY WRAZ Z BUDOWĄ SCHODÓW ZEWNĘTRZNYCH I ZAGOSPODAROWANIEM TERENU**
 DZ NR 22/3
 Adres: UL. GRUNWALDZKA 1, OBRĘB 0010, 83-110 TCZEW

Wykonawca: **GRUPA MIEJSKICH TCZEWIE**
 PL. MARSHA JOZERA PILSUDSKIEGO 1, OBRĘB 0010, 83-110 TCZEW

Projektant: mgr inż. arch. Katarzyna Karolczuk
 upr. bud. 568/POOKK/2013


Podpis: *[Signature]*

Opracował: inż. Sławomir Michna

Faza: Projekt budowlany

Data: WRZESIEŃ 2022

RYSA - 01

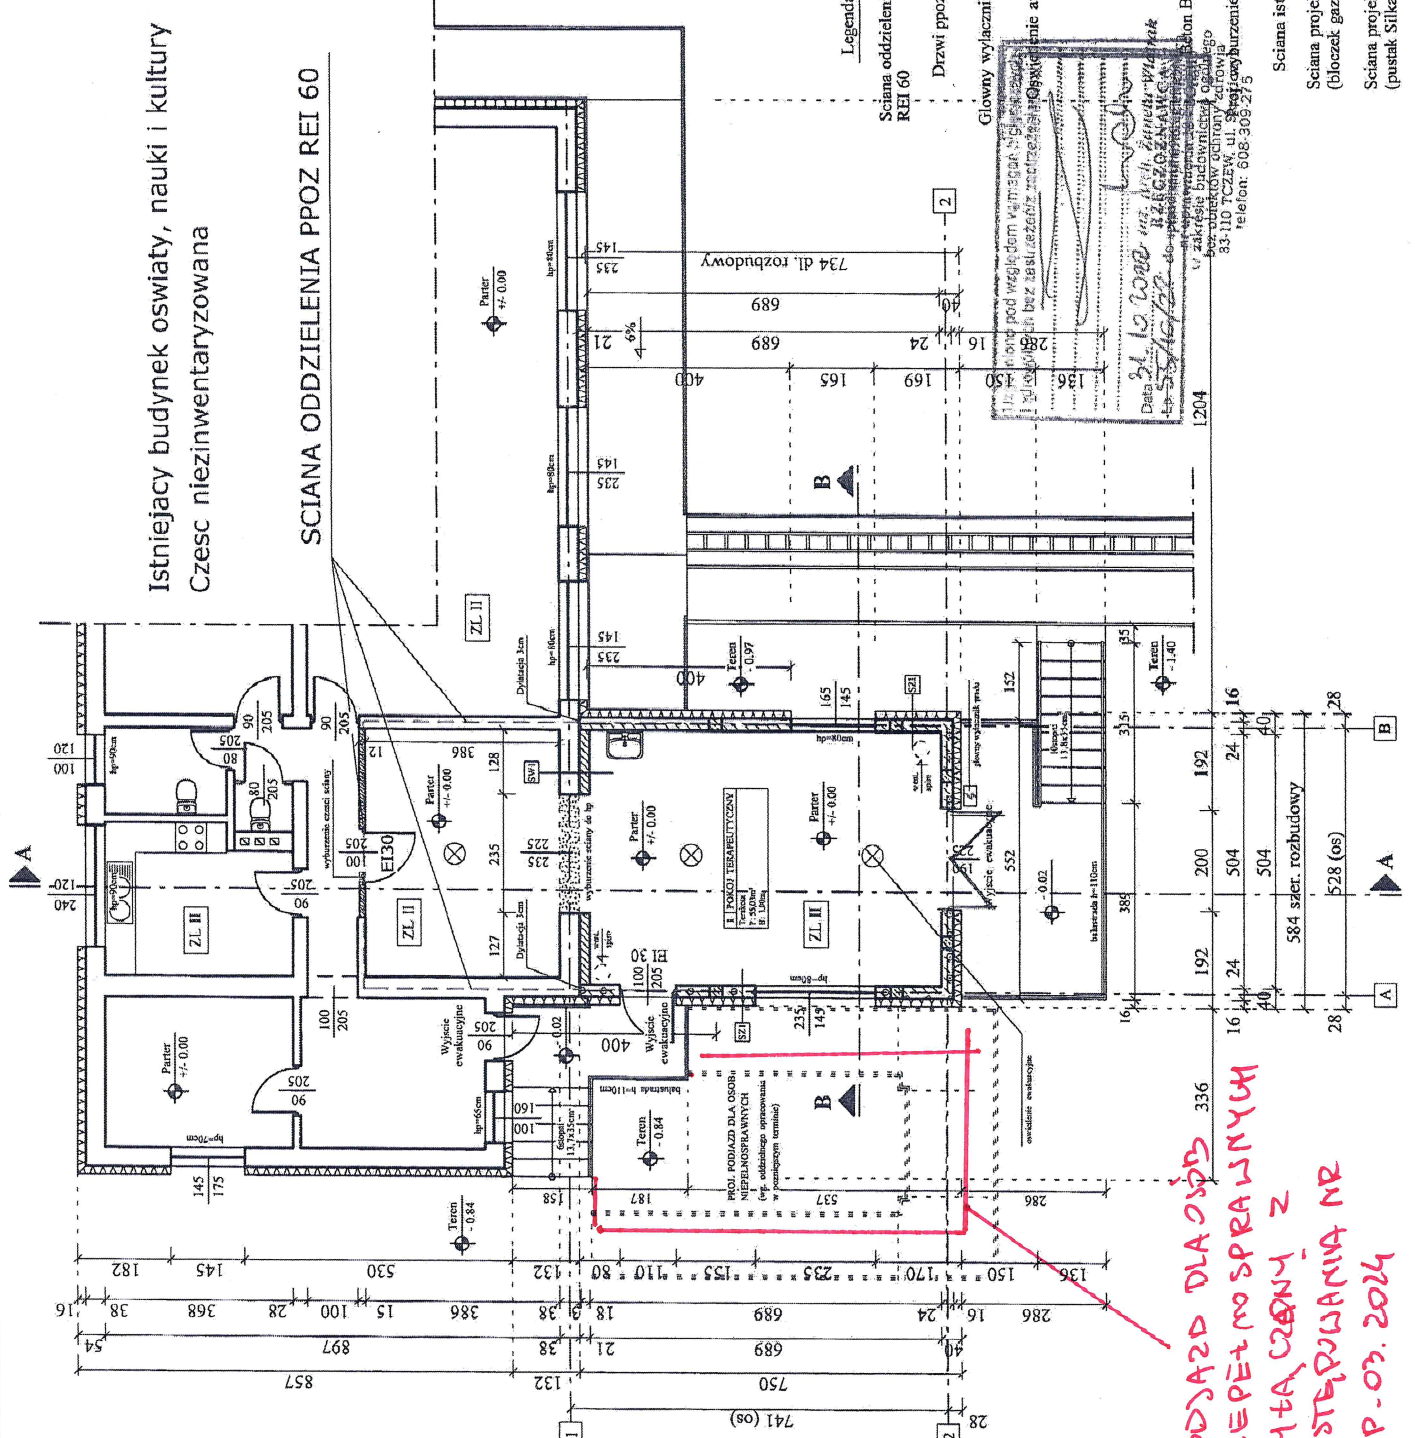

PODZIAŁ DLA OŚPDS 336
NIEPEŁNO SPRAWNYMI
WYTA, CZĘŚCI Z
POSTĘPOWANIA NR
ZP-03.2024