

USŁUGI GEODEZYJNO-KARTOGRAFICZNE
ALFA - Tomasz Brange
83-111 Miłobądz, Zojczkowo 36
tel. 602 805 900, 602 401 440
NP 593-985-37-40

Sekcje mapy: 6.2.15.27.22.2.4: 6.2.15.27.23.1.3
Działki: 22/3

ID: 6640.1585.2022

Ks. rob. 964/2022

Układ wsp. płaskich: 2000 strefa 6 (18)
Poziom odniesienia: PL-EVRF2007-NH

Mapa powstała w wyniku aktualizacji pozyskanego pliku kcd. programu TurboMap v 9.2 o bezpośredni pomiar w terenie. Nie wyklucza się istnienia w terenie innych, nie wykazanych na niniejszej mapie urządzeń podziemnych które nie zostały zgłoszone do inwentaryzacji. Dla działek objętych zakresem opracowania nie przeprowadzono badania Ksiąg Wieczystych pod kątem występowania ewentualnych obciążeń służebnościami gruntowymi.

Nie badano stanu prawnego granic.

Mapa aktualna na dzień 16.08.2022

Mapę opracowano 17.08.2022

Prace polowe: Tomasz Brange, inż. Zbigniew Bejner
Prace komputerowe: inż. Zbigniew Bejner

GEODETA UPRAWNIONY
Tomasz Brange
nr GGK 19856A
tel. 602 805 900

MAPA DO CELÓW PROJEKTOWYCH
SKALA 1:500

Województwo: [22] pomorskie
Powiat: [2214] tczewski
Jednostka ewidencyjna: [221401_1] Tczew-M
Obręb: [0010]
Położenie: ul. Grunwaldzka

Podkreśla się, że niniejszy dokument został opracowany w wyniku prac geodezyjnych i kartograficznych, których rezultaty zawiera operat techniczny przekazany do ewidencji materiałów państwowego zasobu geodezyjnego i kartograficznego

Opis procedury pobierania zasobu geodezyjny i kartograficzny	STAROSTA TCZEWSKI
Identyfikator zapewniono prac geodezyjnych	6640.1585.2022
Data wystawienia i numer poufności protokołu wyliczeń	23.08.2022 r. NF-20892

Wzrostem świadomy podpisanym i korektą za złożenie takiego obowiązano

GEODETA UPRAWNIONY
Tomasz Brange
nr GGK 19856A

USŁUGI GEODEZYJNO-KARTOGRAFICZNE
ALFA - Tomasz Brange
83-111 Miłobądz, Zojczkowo 36
NP 593-985-37-40

Fizyczny wykonany

PROJEKT ZAGOSPODAROWANIA TERENU	ROZBUDOWA WRAZ Z PRZEBUDOWĄ ISTNIEJĄCEGO BUDYNKU OSWIATY, NAUKI I KULTURY WRAZ Z BUDOWĄ SCHODÓW ZEWNĘTRZNYCH I ZAGOSPODAROWANIEM TERENU ORAZ CZĘŚCIOWĄ PRZEBUDOWĄ ISTNIEJĄCEJ WEWNĘTRZNEJ INSTALACJI WODOCIĄGOWEJ, KANALIZACJI SANITARNEJ ORAZ CIEPŁOWNICZEJ I BUDOWĄ PRZYŁĄCZA WODOCIĄGOWEGO WRAZ Z HYDRANTEM ZEWNĘTRZNYM JAK I CZĘŚCIOWĄ ROZBIÓRKĄ ISTNIEJĄCEGO PODJAZDU DLA OSÓB NIEPEŁNOSPRAWNYCH
adres:	83 - 110 TCZEW, OBRĘB 0010, UL. GRUNWALDZKA I DZIAŁKA NR 22/3, 15/2
inwestor:	GMINA MIEJSKRW TCZEWIE UL. MARSZ. JOZĘFA PIŁSUDSKIEGO 1, 83-110 TCZEW

POTWIERDZAM ZGODNOŚĆ MAPY DO CELÓW PROJEKTOWYCH Z ORYGINAŁEM, PRZYJĘTEJ DO PASTWOWEGO ZASOBU GEODEZYJNEGO I KARTOGRAFICZNEGO

Projektował:
mgr inż. arch. Katarzyna Karolczuk
upr.bud. 568/POOKK/2013

ms PROJEKT
BIURO PROJEKTÓW BUDOWLANYCH
TŁUMACZENIA POLSKO - NIEMIECKIE
83 - 110 TCZEW
AL. ZWYCSISTWA 7, Lok 1 e-mail: maprojekt@msprojekt.pl

Jednostka projektowa: www.maprojekt-tczew.pl


Temat:
"ROZBUDOWA WRAZ Z PRZEBUDOWĄ ISTNIEJĄCEGO BUDYNKU OSWIATY, NAUKI I KULTURY WRAZ Z BUDOWĄ SCHODÓW ZEWNĘTRZNYCH I ZAGOSPODAROWANIEM TERENU ORAZ CZĘŚCIOWĄ PRZEBUDOWĄ ISTN. WEWN. INSTALACJI WODOCIĄGOWEJ, KANALIZACJI SANITARNEJ ORAZ CIEPŁOWNICZEJ I BUDOWĄ PRZYŁĄCZA WODOCIĄGOWEJ WRAZ Z HYDRANTEM ZEWNĘTRZNYM JAK I CZĘŚCIOWĄ ROZBIÓRKĄ ISTNIEJĄCEGO PODJAZDU DLA OSÓB NIEPEŁNOSPRAWNYCH"

Investor:
GMINA MIEJSKRW TCZEWIE
UL. MARSZ. JOZĘFA PIŁSUDSKIEGO 1
83 - 110 TCZEW

Adres:
UL. GRUNWALDZKA 1, OBRĘB 0010, 83 - 110 TCZEW

Skala: 1:500

Projektował architektura:	mgr inż. arch. Katarzyna Karolczuk upr.bud. 568/POOKK/2013
Sprawił architektura:	mgr inż. arch. Alina Partkammer-Jabiecka upr.bud. 6149/GD/94
Projektował geotechnikę:	mgr inż. Henryk Banietki upr.bud. 46/GD/75
Sprawił geotechnikę:	mgr inż. Stanisław Konraki upr.bud. 1167/GD/73
Opracował:	inż. Sławomir Michna
Projektował wod-kan:	mgr inż. Michał Załkowski upr.bud. POM/00-IPWOS/12
Sprawił wod-kan:	mgr inż. Adrian Wrzosek upr.bud. POM/004/PPWOS/12
Projektował elektrykę:	inż. Marcin Gross upr.bud. POM/0121/POOE/04
Sprawił elektrykę:	mgr inż. Waldemar Engelgardt upr.bud. POM/0099/PWOE/05
Faza:	Projekt budowlany
Data:	PAZDZIERNIK 2022
RYS Z-01	

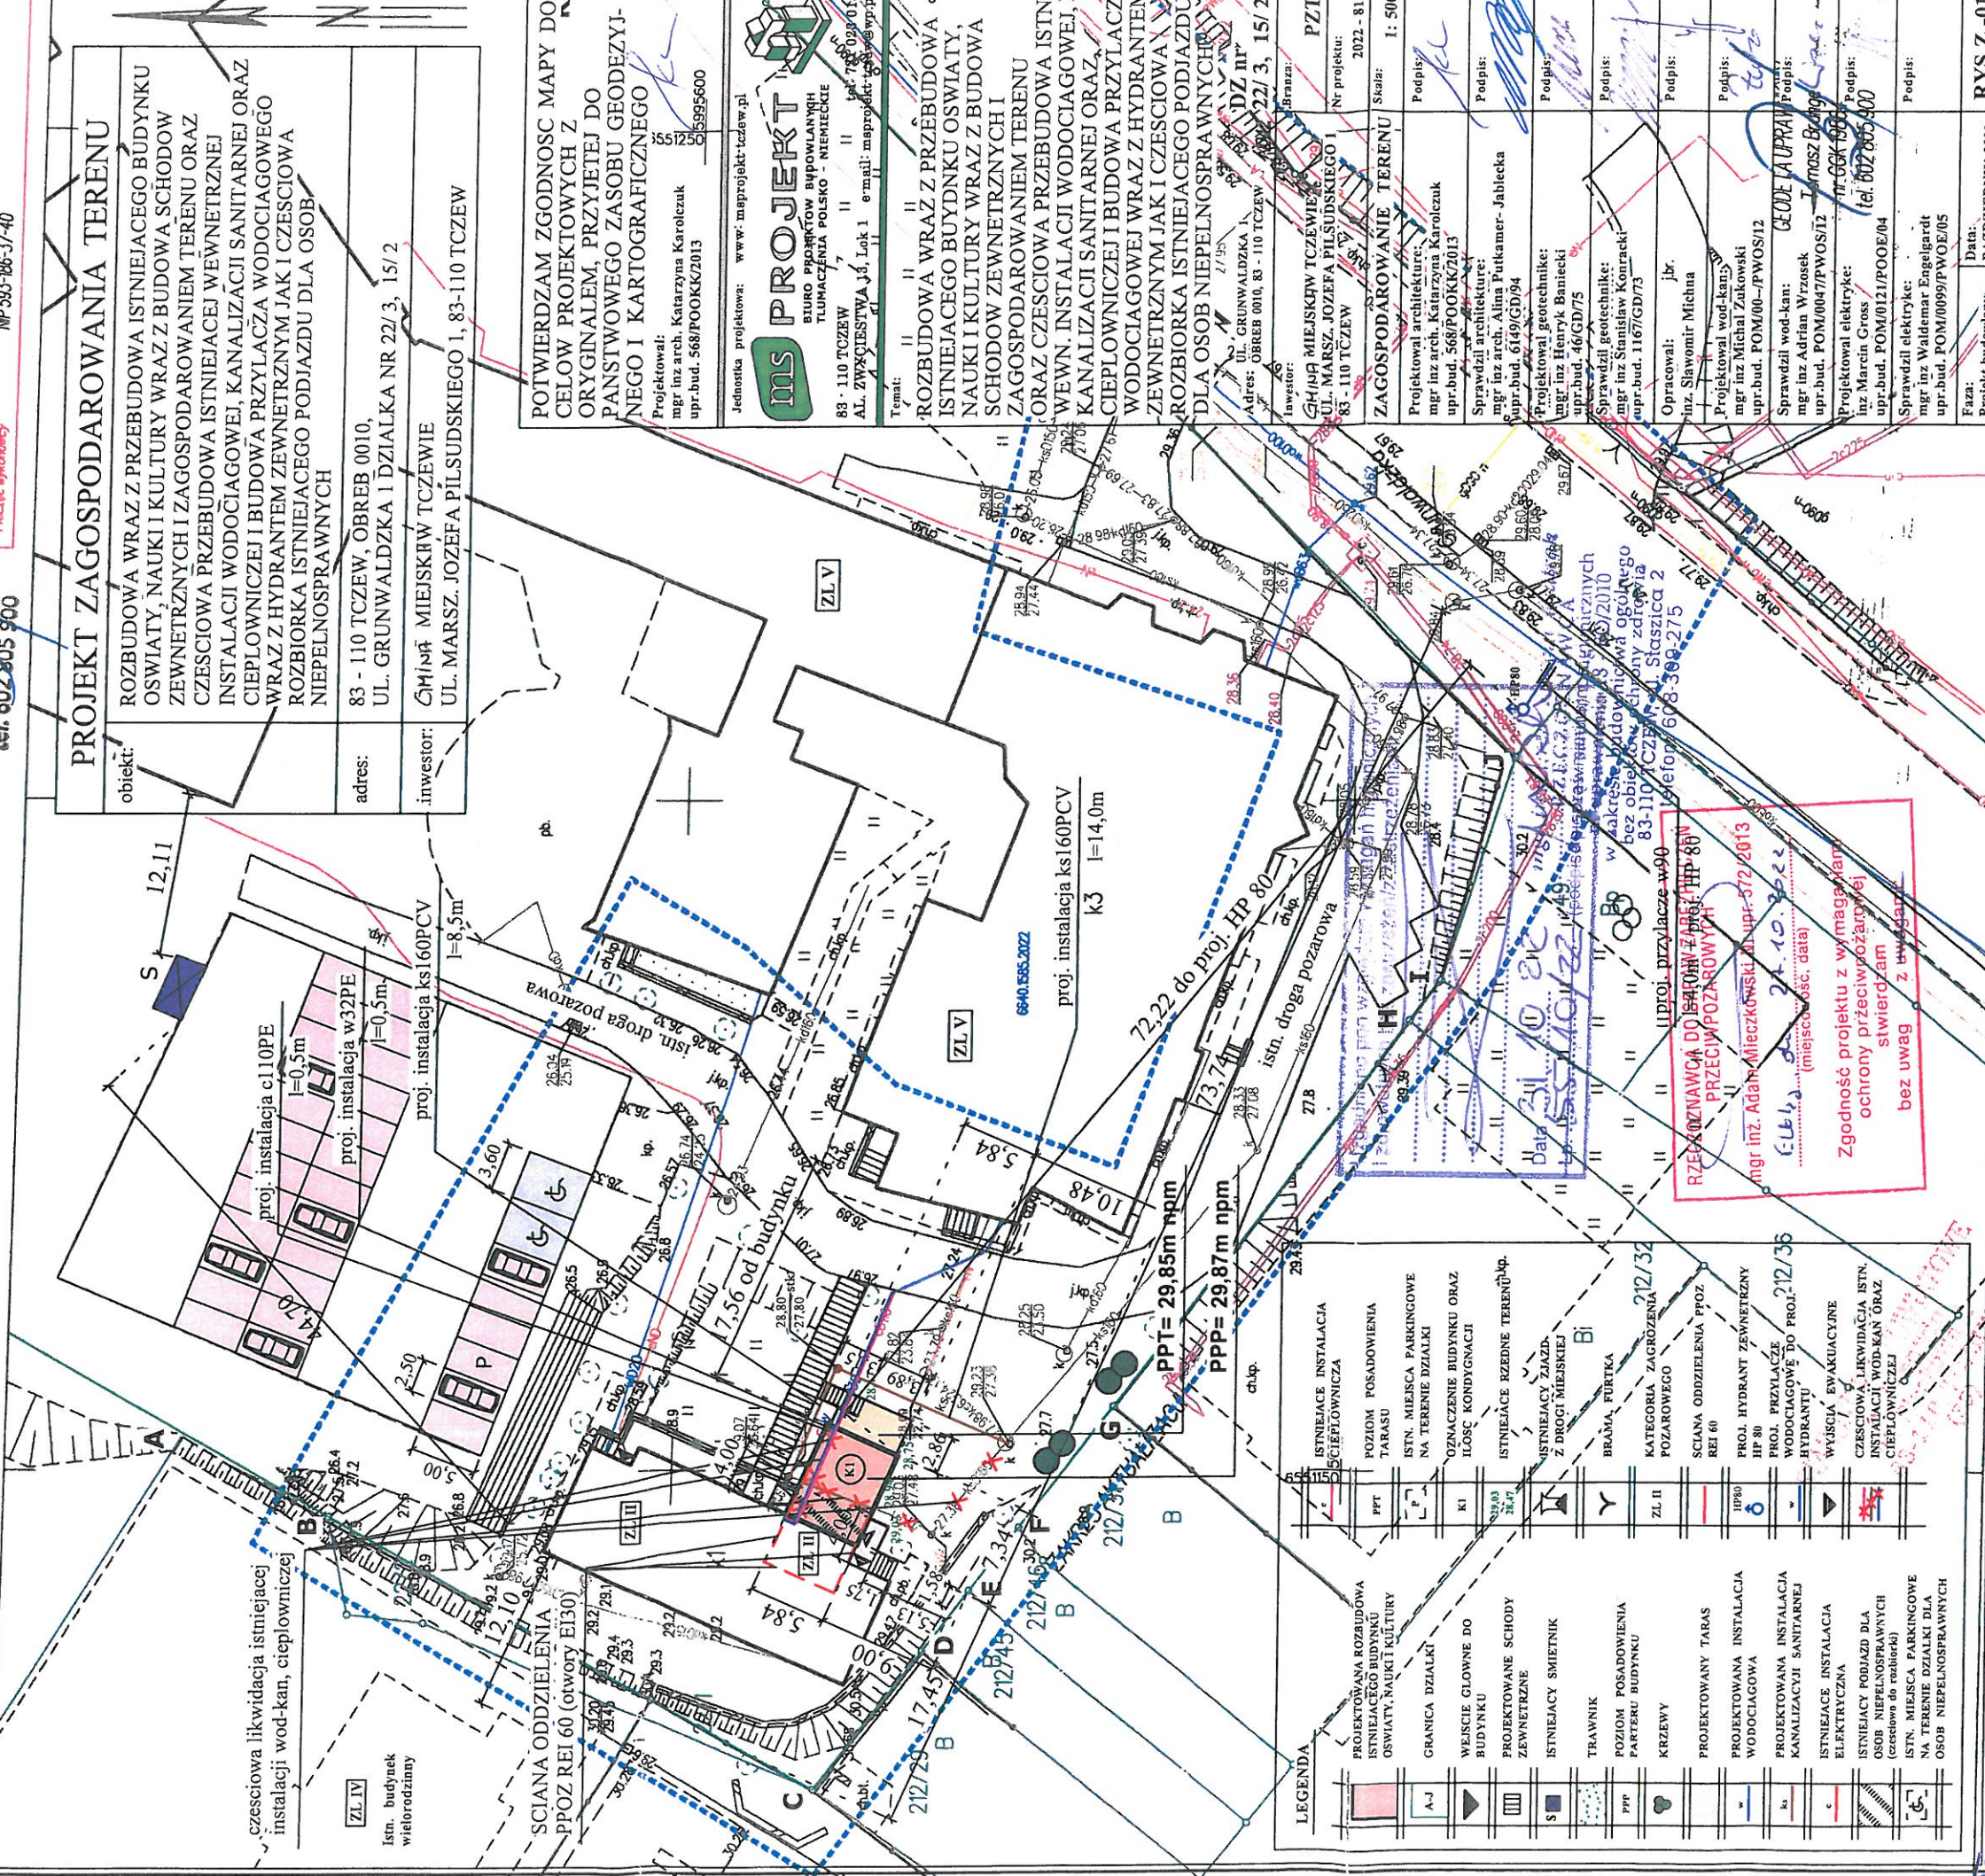

LEGENDA	ISTNIEJĄCE INSTALACJE CIEPŁOWNICZA
PROJEKTOWANA ROZBUDOWA ISTNIEJĄCEGO BUDYNKU OSWIATY, NAUKI I KULTURY	POZIOM POSADOWIENIA TARASU
GRANICA DZIAŁKI	ISTN. MIEJSCA PARKINGOWE NA TERENIE DZIAŁKI
WEŚCIE GŁÓWNE DO BUDYNKU	OSZCZĘDZENIE BUDYNKU ORAZ ILOŚĆ KONDYGNACJI
PROJEKTOWANE SCHODY ZEWNĘTRZNE	ISTNIEJĄCE RZĘDNE TERENU
ISTNIEJĄCY ŚMIETNIK	ISTNIEJĄCY ZAJAZD Z DROGI MIEJSKIEJ
TRAWNIK	BRAMA, FURTKA
POZIOM POSADOWIENIA PARTERU BUDYNKU	KATEGORIA ZAGROZENIA POZAROWEGO
KRZEWY	SCIANA ODDZIELENIA PPOZ REI 60
PROJEKTOWANY TARAS	PROJ. HYDRANT ZEWNĘTRZNY HP 80
PROJEKTOWANA INSTALACJA WODOCIĄGOWA	PROJ. PRZYŁĄCZE WODOCIĄGOWE DO PROJ. WODRANTU
PROJEKTOWANA INSTALACJA KANALIZACJI SANITARNEJ	WYJŚCIE EWAKUACYJNE
ISTNIEJĄCE INSTALACJE ELEKTRYCZNA	CZĘŚCIOWA LIKWIDACJA ISTN. INSTALACJI WOD-KAN ORAZ CIEPŁOWNICZEJ
ISTNIEJĄCY PODJAZD DLA OSÓB NIEPEŁNOSPRAWNYCH (częściowo do rezerwacji)	
ISTN. MIEJSCA PARKINGOWE NA TERENIE DZIAŁKI DLA OSÓB NIEPEŁNOSPRAWNYCH	

RZECZOZNAWCA DO BEZPIECZNYCH PRZECIWPÓZAROWYCH
mgr inż. Adam Mieczkowski, inż. upr. 672/2013
(data, podpis, (miejsce, data))
Zgodność projektu z wymaganiami ochrony przeciwpożarowej stwierdzam bez uwag z uwzględnieniem uwag