

# MAPA DO CELÓW PROJEKTOWYCH SKALA 1:500

Sekcje mapy: 6.215.27.22.4.2; 6.215.27.23.3.1; 6.215.27.23.1.3; 6.215.27.22.2.4  
Działki: 22/3


ID: 6640.1030.2024  
Nr rob. 479/2024

Układ wsp. płaskich: 2000 strefa 6 (18)  
Poziom odniesienia: PL-EVRF2007-NH

Mapa powstała w wyniku aktualizacji pozyskanego pliku kcd. programu TurboMap v10. o bezpośredni pomiar w terenie. Nie wyklucza się istnienia w terenie innych, nie wykazanych na niniejszej mapie urządzeń podziemnych które nie zostały zgłoszone do inwentaryzacji. Dla dziełek objętych zakresem opracowania nie przeprowadzono badania Ksiąg Wieczystych pod kątem występowania ewentualnych obciążeń służebnościami gruntowymi. Nie badano dokładności położenia punktów granicznych. Prace polowe: Tomasz Brange, inż. Zbigniew Bejner  
Mapa aktualna na dzień 14.06.2024

Prace kameralne: inż. Zbigniew Bejner

Poświadczam, że niniejszy dokument został opracowany w wyniku prac geodezyjnych i kartograficznych, których rezultaty zawiera operat techniczny i ewidencję materiałów państwowego zasobu geodezyjnego i kartograficznego	
Organ prowadzący państwowy zasób geodezyjny i kartograficzny	STAROSTA TCZEWSKI
Identyfikator zgłoszenia prac geodezyjnych	6640.1030.2024
Data wystawienia i numer pozytywnego protokołu weryfikacji	18.07.2024 r. Nr 28473
Jestem świadomy odpowiedzialności karnej za złożenie fałszywego oświadczenia	
GEODETA UPRAWNIONY Tomasz Brange nr GGK 19864	
USŁUGI GEODEZYJNO – KARTOGRAFICZNE ALFA – Tomasz Brange 83-111 Miłobadz, Zajaczkowo 36 NIP 593-186-37-40	
Pieczęć wykonawcy	

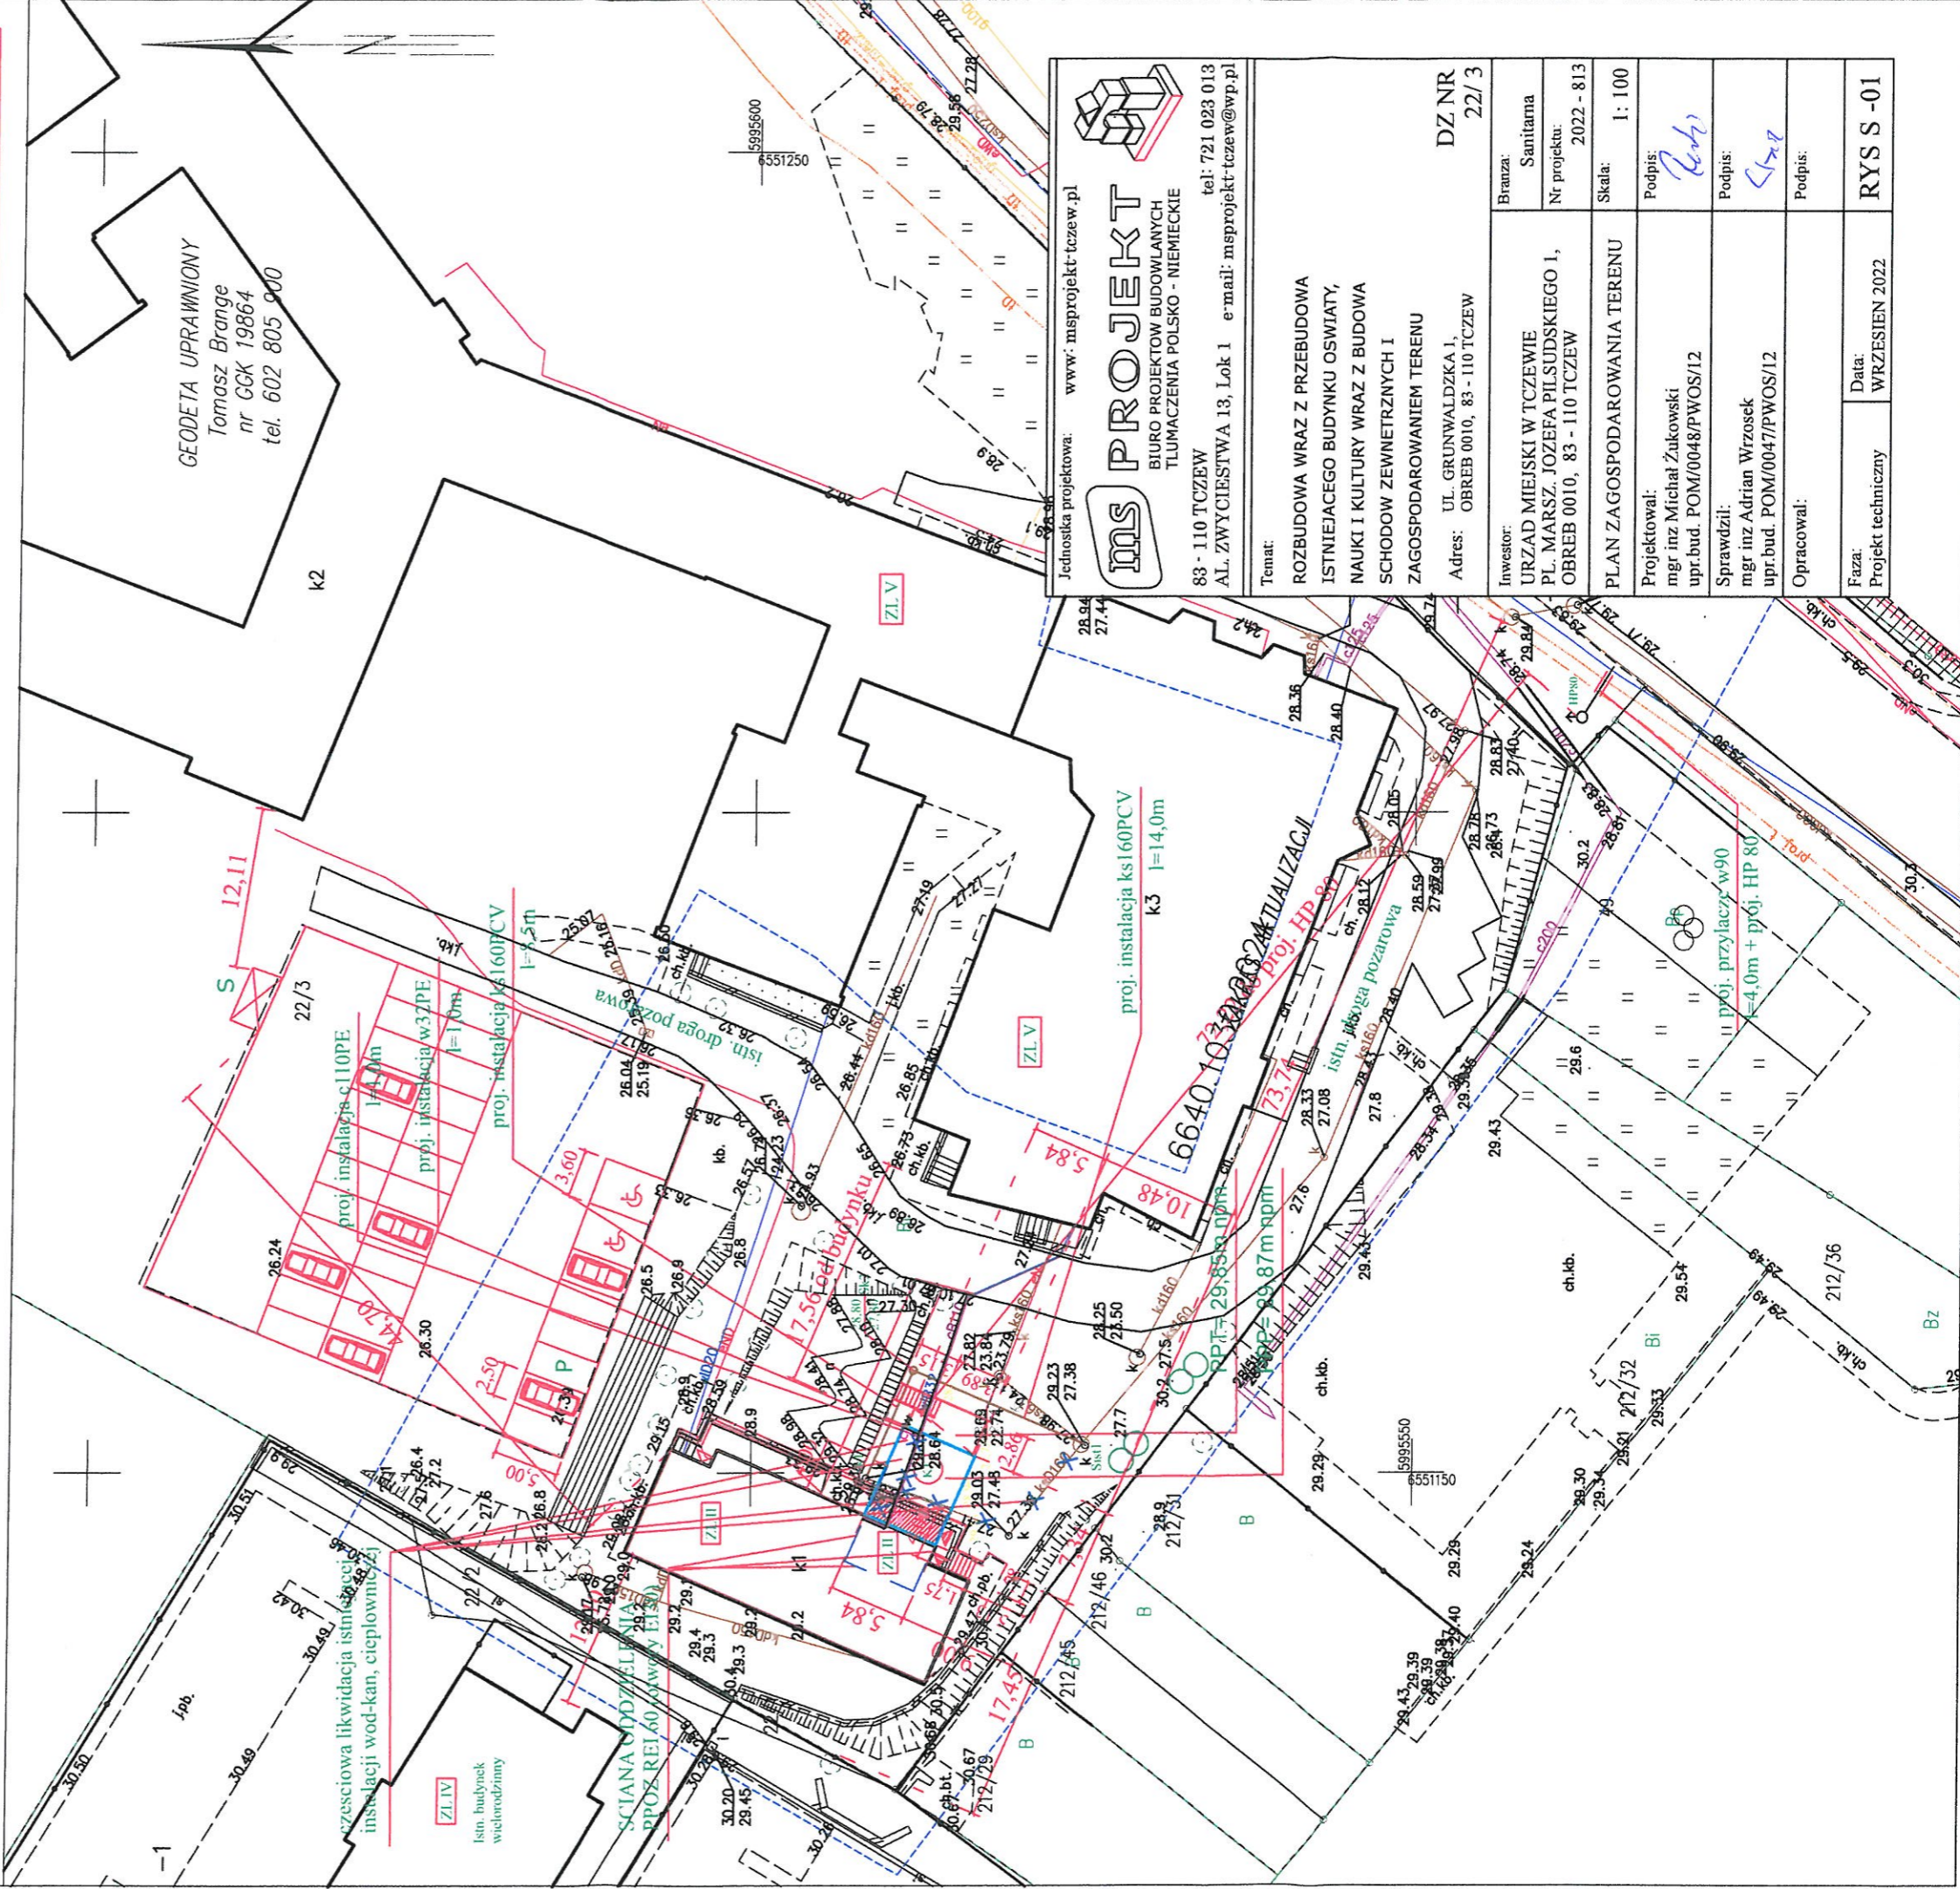

Jednostka projektowa: [www.msprojekt-tczew.pl](http://www.msprojekt-tczew.pl)  
**ms PROJEKT**  
BIURO PROJEKTOW BUDOWLANYCH  
TLUMACZENIA POLSKO - NIEMIECKIE  
83 - 110 TCZEWO  
AL. ZWYCIESTWA 13, Lok 1 e-mail: msprojekt-tczew@wp.pl  
tel: 721 023 013

Temat:	ROZBUDOWA WRAZ Z PRZEBUDOWA ISTNIEJĄCEGO BUDYNKU OSWIATY, NAUKI I KULTURY WRAZ Z BUDOWA SCHODOW ZEWNĘTRZNYCH I ZAGOSPODAROWANIEM TERENU
Adres:	UL. GRUNWALDZKA 1, OBREB 0010, 83 - 110 TCZEWO
DZNR	22/3
Investor:	URZĄD MIEJSKI W TCZEWIE PL. MARSZ. JOZEF PILSUDSKIEGO 1, OBREB 0010, 83 - 110 TCZEWO
Branża:	Sanitarna
Nr projektu:	2022 - 813
Skala:	1: 100
Podpis:	<i>Bejner</i>
Podpis:	<i>Brange</i>
Podpis:	
Projektował:	mgr inż Michał Żukowski upr.bud. POM/0048/PWOS/12
Sprawdził:	mgr inż Adrian Wrzosek upr.bud. POM/0047/PWOS/12
Opracował:	
Faza:	Projekt techniczny
Data:	WRZESIEŃ 2022
	<b>RYS S -01</b>