


PRZEKROJ A-A SKALA 1: 50  
ADAPTACJA

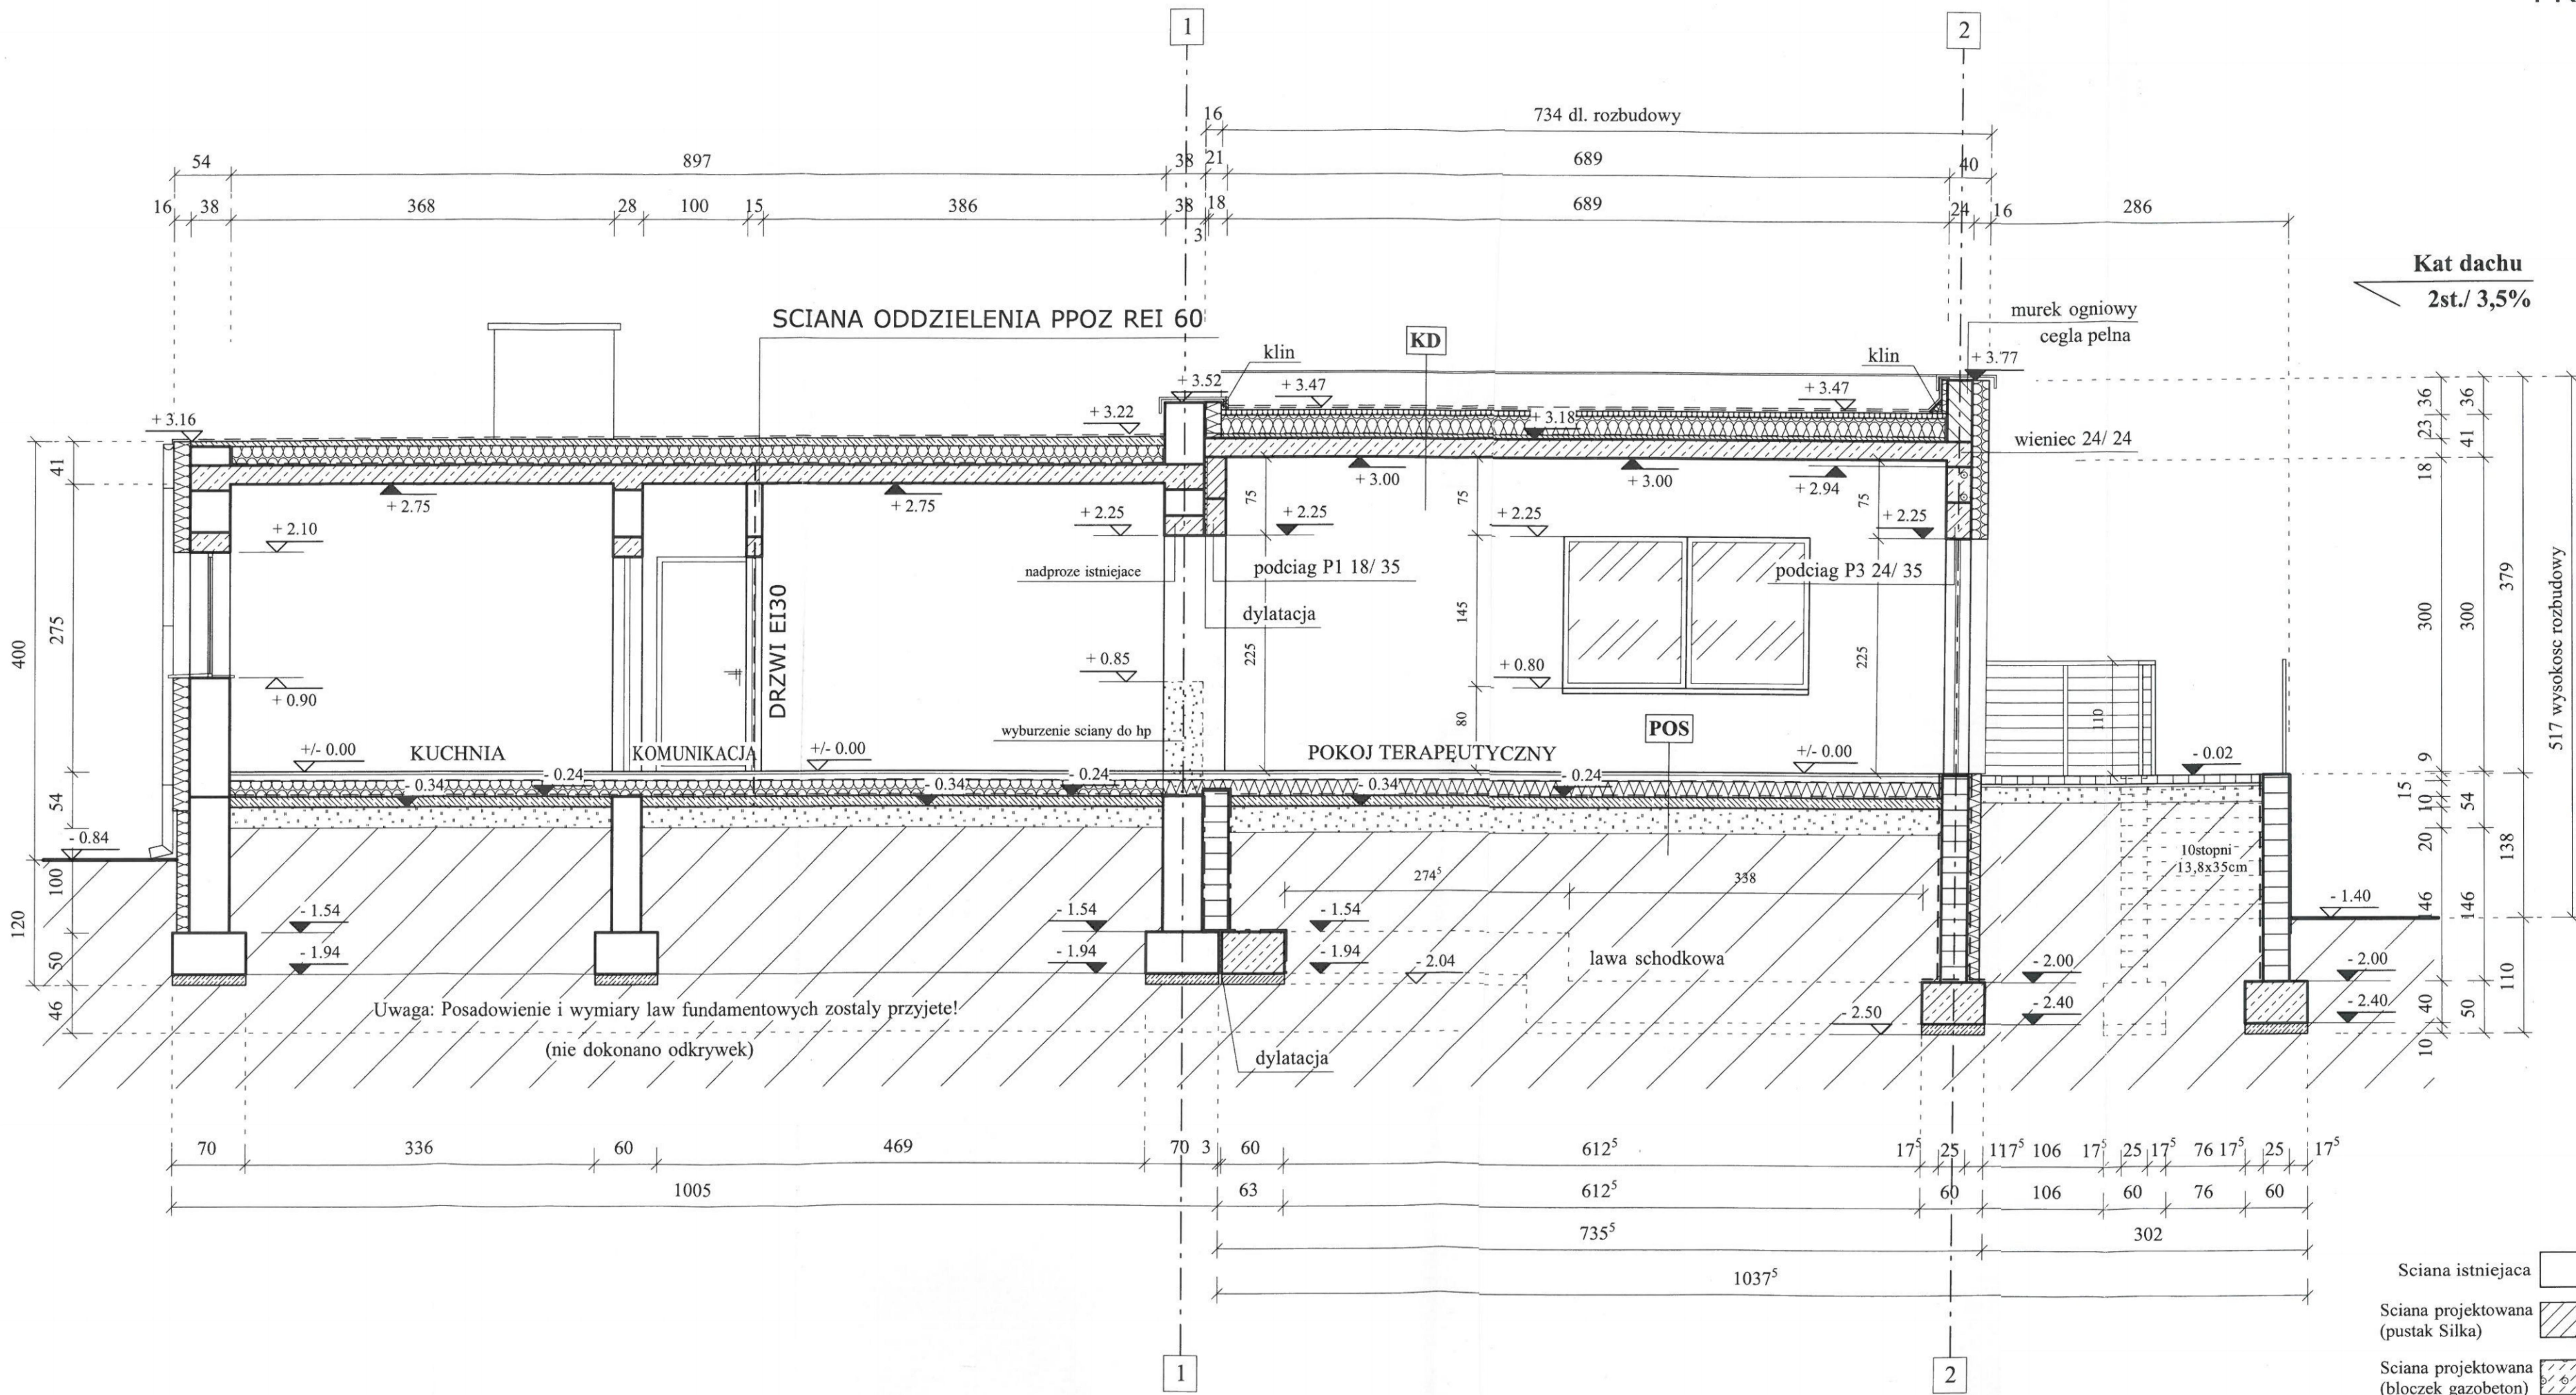

Uwaga: Posadowienie i wymiary ław fundamentowych zostały przyjęte!  
(nie dokonano odkrywek)

Kat dachu  
2st./ 3,5%

DACH I POSADZKI	
KD	POKRYCIE DACHOWE Z DWÓCH WARSTW PAPY TERMOZGRZEWAJĄCEJ WELNA MINERALNA W UKŁADZIE DWUWARTSWOWYM GR.50 + 180MM FOLIA PAROIZOLACYJNA WARSTWA SPADKOWA Z BETONU ZE SPADKIEM GR. 40MM STROP ZELBETOWY GR. 180MM TYNK CEM. WAP. GR. 10MM
POS	PANELE PODLOGOWE GR. 20MM WYLEWKA BETONOWA GR. 60MM FOLIA IZOLACYJNA GR. 0,02MM STYROPIAN TWARDY GR. 150MM FOLIA IZOLACYJNA GR. 0,02MM CHUDY BETON GR. 100MM PODSYPKA PIASKOWA ZAGESZCZONA CEMENTEM GR. 250MM NOSNA WARSTWA GRUNTU

Jednostka projektowa: [www.msprojekt-tczew.pl](http://www.msprojekt-tczew.pl)

**ms PROJEKT**  
BIURO PROJEKTÓW BUDOWLANYCH  
TLUMACZENIA POLSKO - NIEMIECKIE

83 - 110 TCZEW tel: 721 023 013  
AL. ZWYCIĘSTWA 13, Lok1 e-mail: msprojekt-tczew@wp.pl

Temat:  
**ROZBUDOWA WRAZ Z PRZEBUDOWĄ ISTNIEJĄCEGO BUDYNKU OSWIATY, NAUKI I KULTURY WRAZ Z BUDOWĄ SCHODÓW ZEWNĘTRZNYCH I ZAGOSPODAROWANIEM TERENU**

Adres: UL. GRUNWALDZKA 1, OBREB 0010, 83 - 110 TCZEW **DZ NR 22/3**

Inwestor: GMINA MIEJSKA W TCZEWIE Architektura  
PL. MARSZ. JOZEFA PILSUDSKIEGO 1, OBREB 0010, 83 - 110 TCZEW Nr projektu: 2022 - 813

**PRZEKROJ A-A** Skala: 1: 50

Projektował: mgr inż. arch. Katarzyna Karolczuk upr.bud. 568/POKK/2013 Podpis: [Signature]

Sprawdził: mgr inż. arch. Alina Putkammer- Jabłeczka upr.bud. 6149/GD/94 Podpis: [Signature]

Opracował: inż. Sławomir Michna Podpis: [Signature]

Faza: Projekt budowlany Data: WRZESIEŃ 2022 **RYS A -02**

- Sciana istniejąca
- Sciana projektowana (pustak Silka)
- Sciana projektowana (błoczek gazobeton)

67